


Lageplan (1:500)


Gemeinde: Klein Nordende
 Gemarkung: Klein Nordende
 Flur / RK: 8 / 4355 + 4455
 Az.: 2008-110
 Datum: 09.02.2011

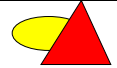

ÖbVI Jörg Hülsemann
 Vermessungsbüro

Hermann-Ehlers-Weg 2
 25337 Elmshorn
 Tel.: 04121-76688
 Fax: 04121-78174

E-Mail: info@huelsemann-vermessung.de

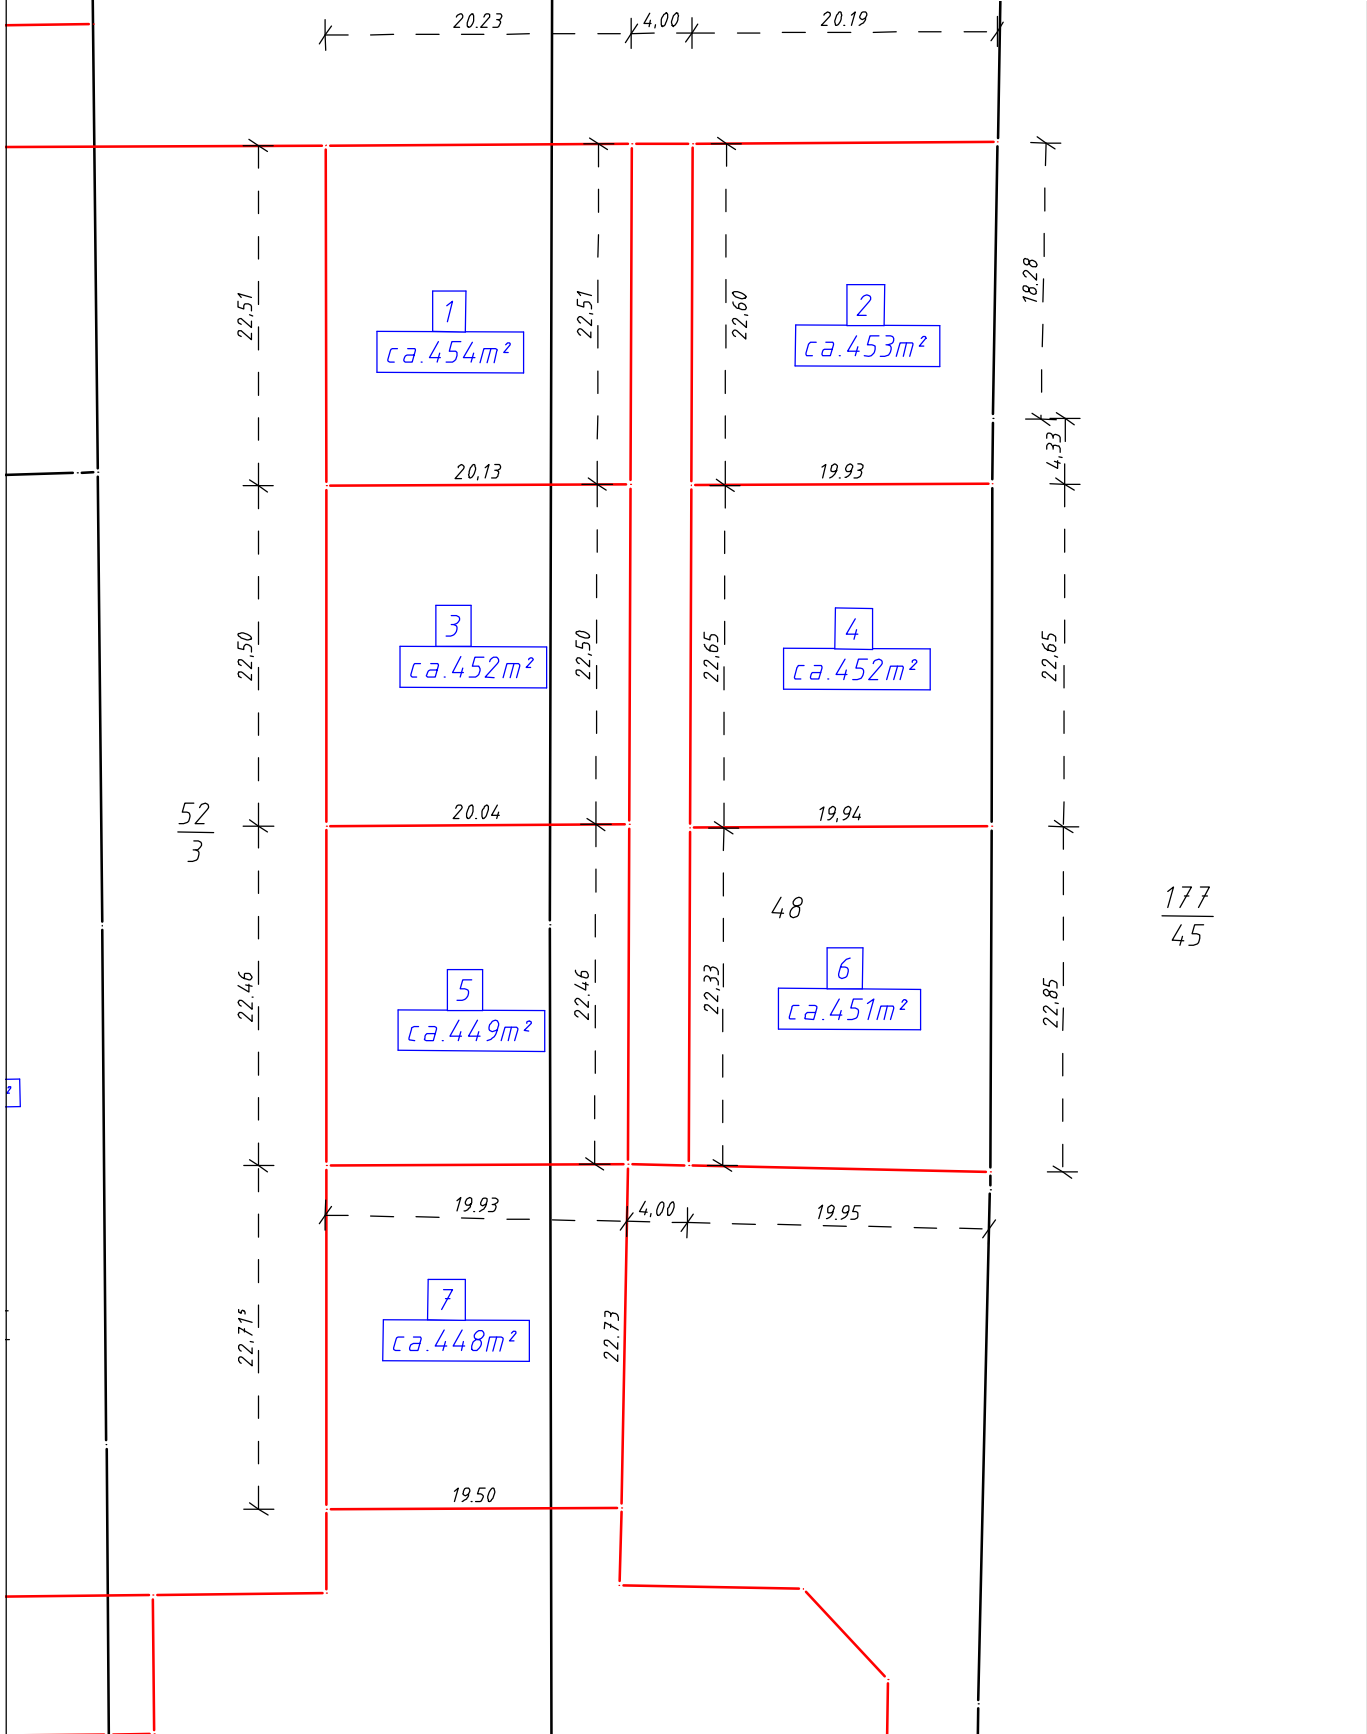

$\frac{52}{3}$

$\frac{177}{45}$